



Façade Ouest

Façade Sud

Façade Est

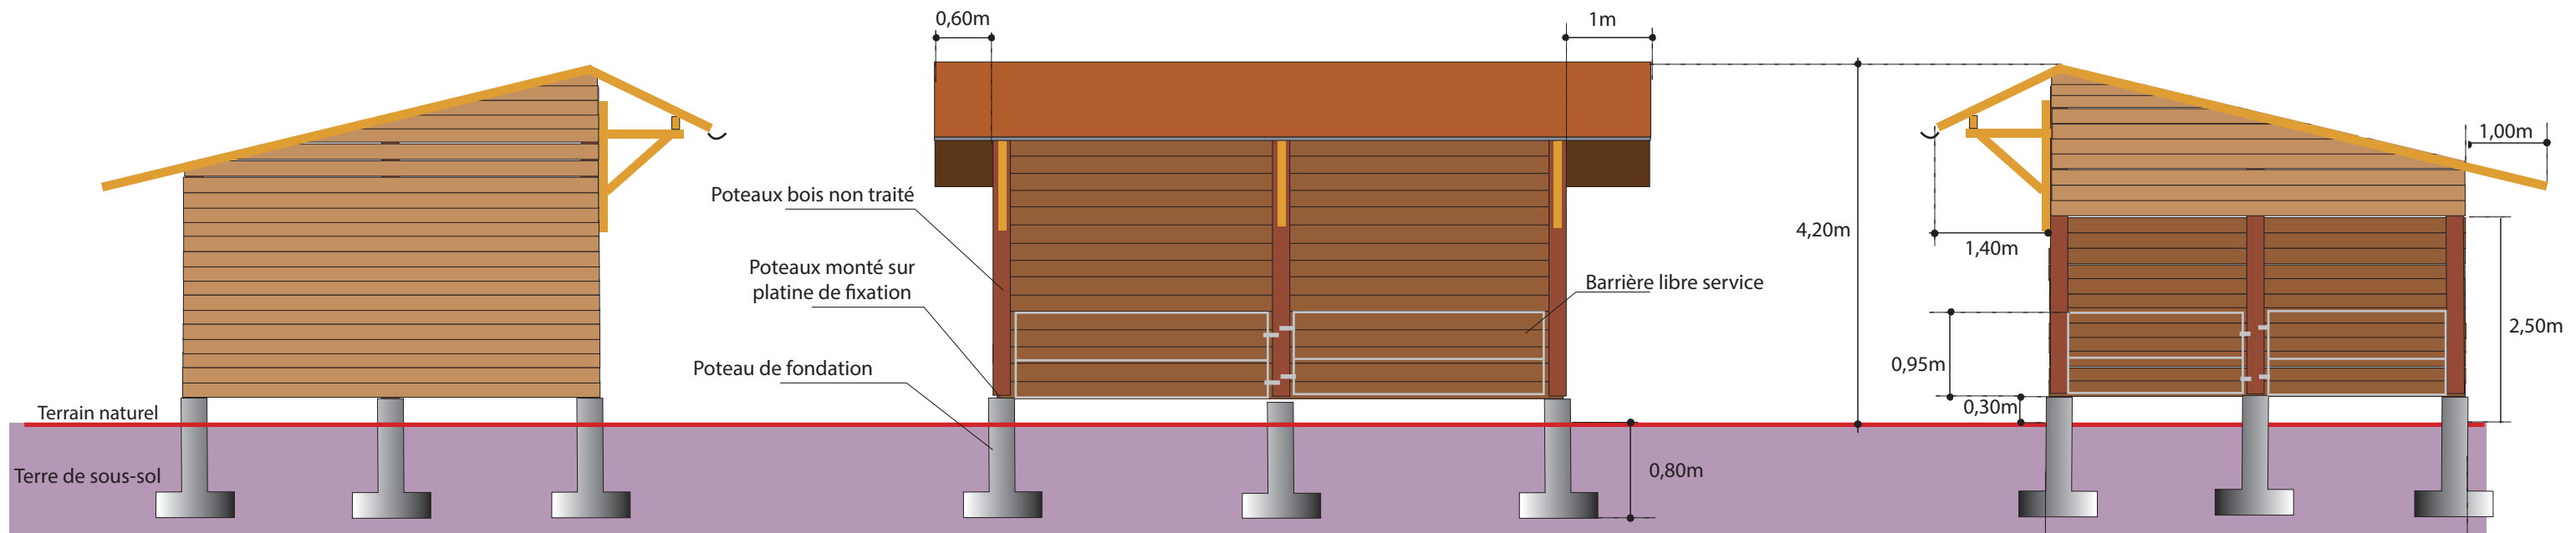

Façade Nord

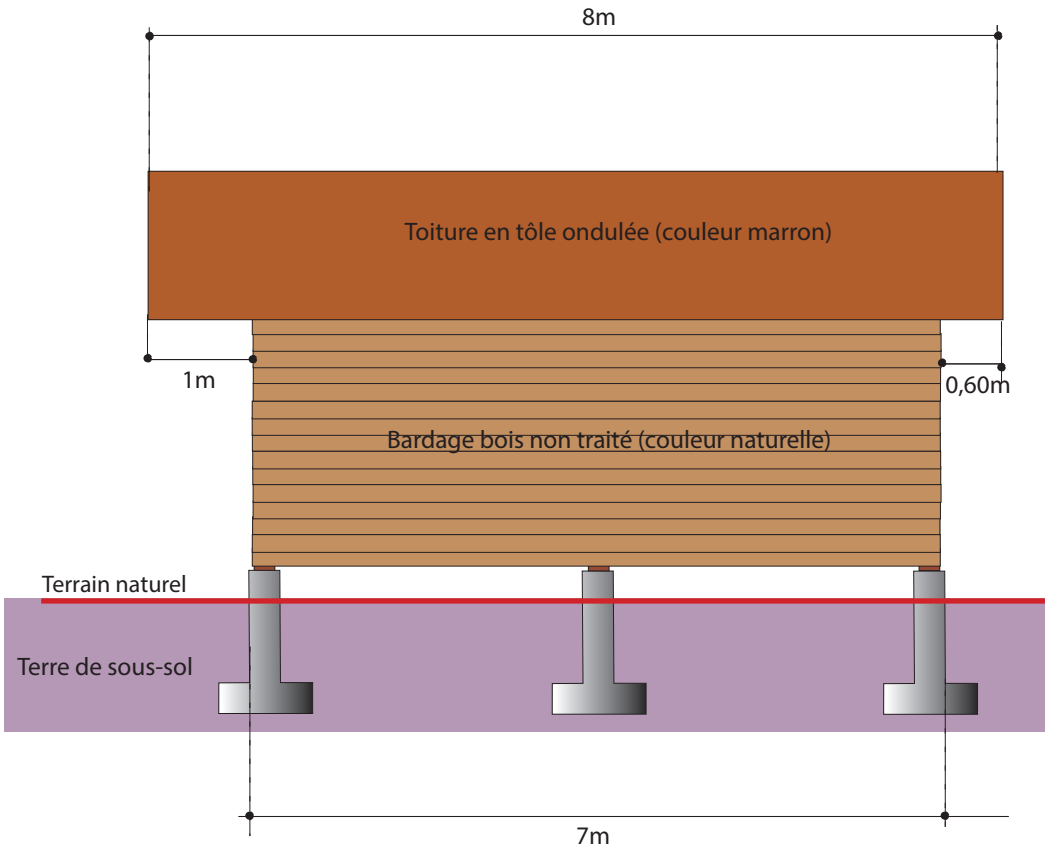

<b>DP4 - Plan des façades et de la toiture</b> Abri à fourrage	
Lieu: Site naturel de l'Etang de Mai	
Commune: Tullins	
Date: 05/05/2017	Echelle: 1/75
Conception et Maîtrise d'oeuvre:	

I